

**ТЕХНИЧЕСКИЙ ПЛАН
ЗДАНИЯ**

Общие сведения о кадастровых работах

1. Технический план подготовлен в результате выполнения кадастровых работ в связи с:
Технический план здания подготовлен в результате выполнения кадастровых работ в связи с созданием здания, расположенного по адресу: Краснодарский край, г. Сочи, Лазаревский р-н, в районе Мамайского перевала

2. Сведения о заказчике кадастровых работ:

Балдыков Александр Валерьевич, паспорт: 53 03 839823 839823, выдан 11.11.2003 Отделом внутренних дел г. Ясного Оренбургской области, адрес: Оренбургская область, р-н Ясенкинский, п. Новосельский, ул Южная, д 2, кв 1

(фамилия, имя, отчество (при наличии отчества) физического лица, страховой номер индивидуального лицевого счета (при наличии), полное наименование юридического лица, органа государственной власти, органа местного самоуправления, иностранного юридического лица с указанием страны его регистрации (инкорпорации))

3. Сведения о кадастровом инженере:

Фамилия, имя, отчество (при наличии отчества) **Яценко Анатолий Алексеевич**

Страховой номер индивидуального лицевого счета _____

№ регистрации в государственном реестре лиц, осуществляющих кадастровую деятельность _____

Контактный телефон **+7 918 964-25-08**

Почтовый адрес и адрес электронной почты, по которым осуществляется связь с кадастровым инженером
Краснодарский край, г. Сочи, ул. Северная, 14А, оф. 23; e-mail: a_kadastr@bk.ru

Наименование саморегулируемой организации в сфере кадастровых отношений, если кадастровый инженер является членом такой организации _____

Сокращенное наименование юридического лица, если кадастровый инженер является работником юридического лица **ООО "Альфа-Кадастр"**


№ и дата заключения договора на выполнение кадастровых работ _____

Дата подготовки технического плана **22.12.2018**

ТЕХНИЧЕСКИЙ ПЛАН ЗДАНИЯ


План этажа

ПЛАН 1 ЭТАЖА

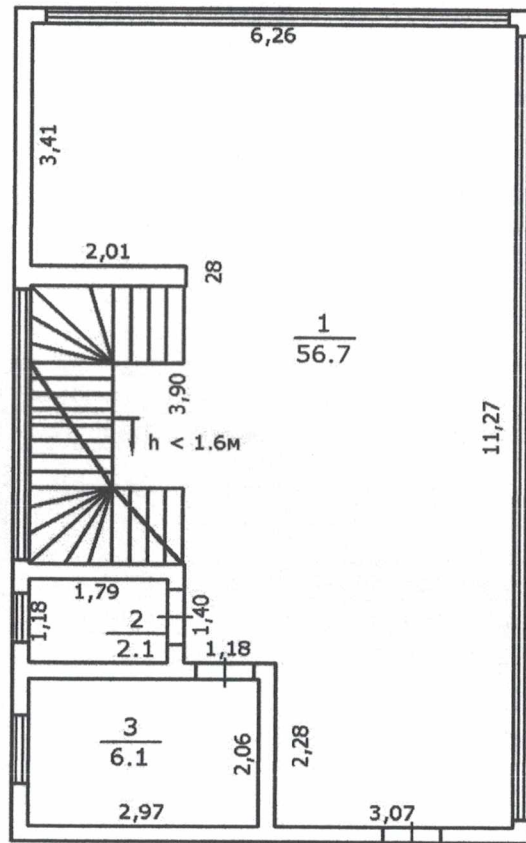


Масштаб 1:100


Условные обозначения:

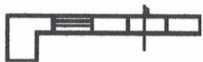

Стена с окном и дверью

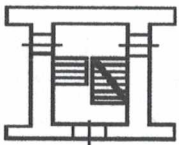

Лестница

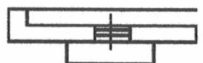

Дверь остекленная (на балкон, лоджию)


1.59

Линейный размер

ТЕХНИЧЕСКИЙ ПЛАН ЗДАНИЯ


План этажа

ПЛАН 2 ЭТАЖА

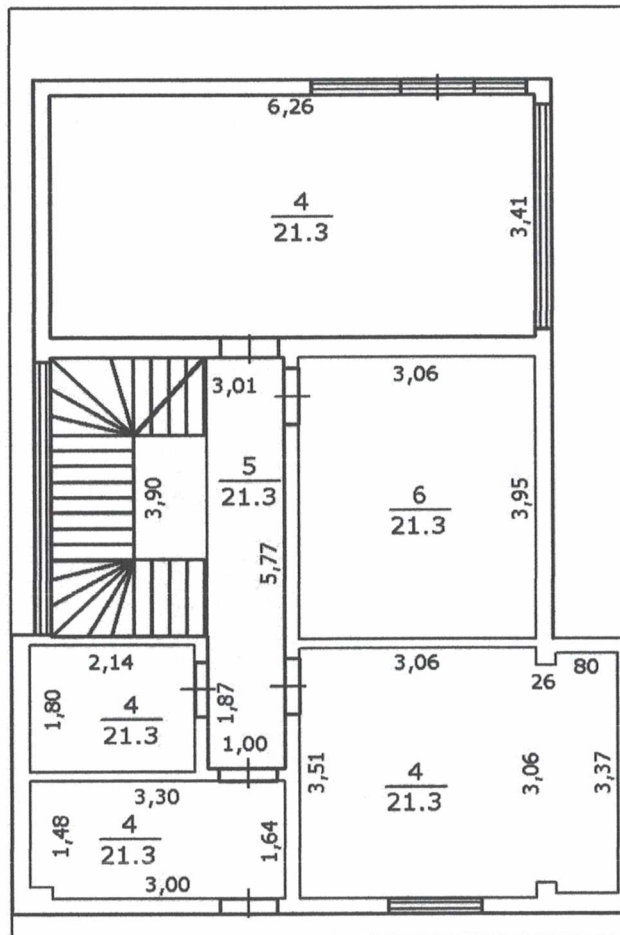


Масштаб 1:100


Условные обозначения:

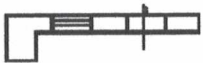

Стена с окном и дверью

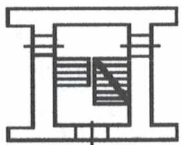

Лестница

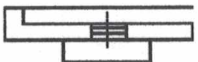

Дверь остекленная (на балкон, лоджию)

1.59

Линейный размер